



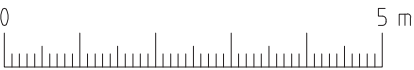

Planskiss lokal i bottenvåning



Planskiss lokal i bottenvåning, alternativ A

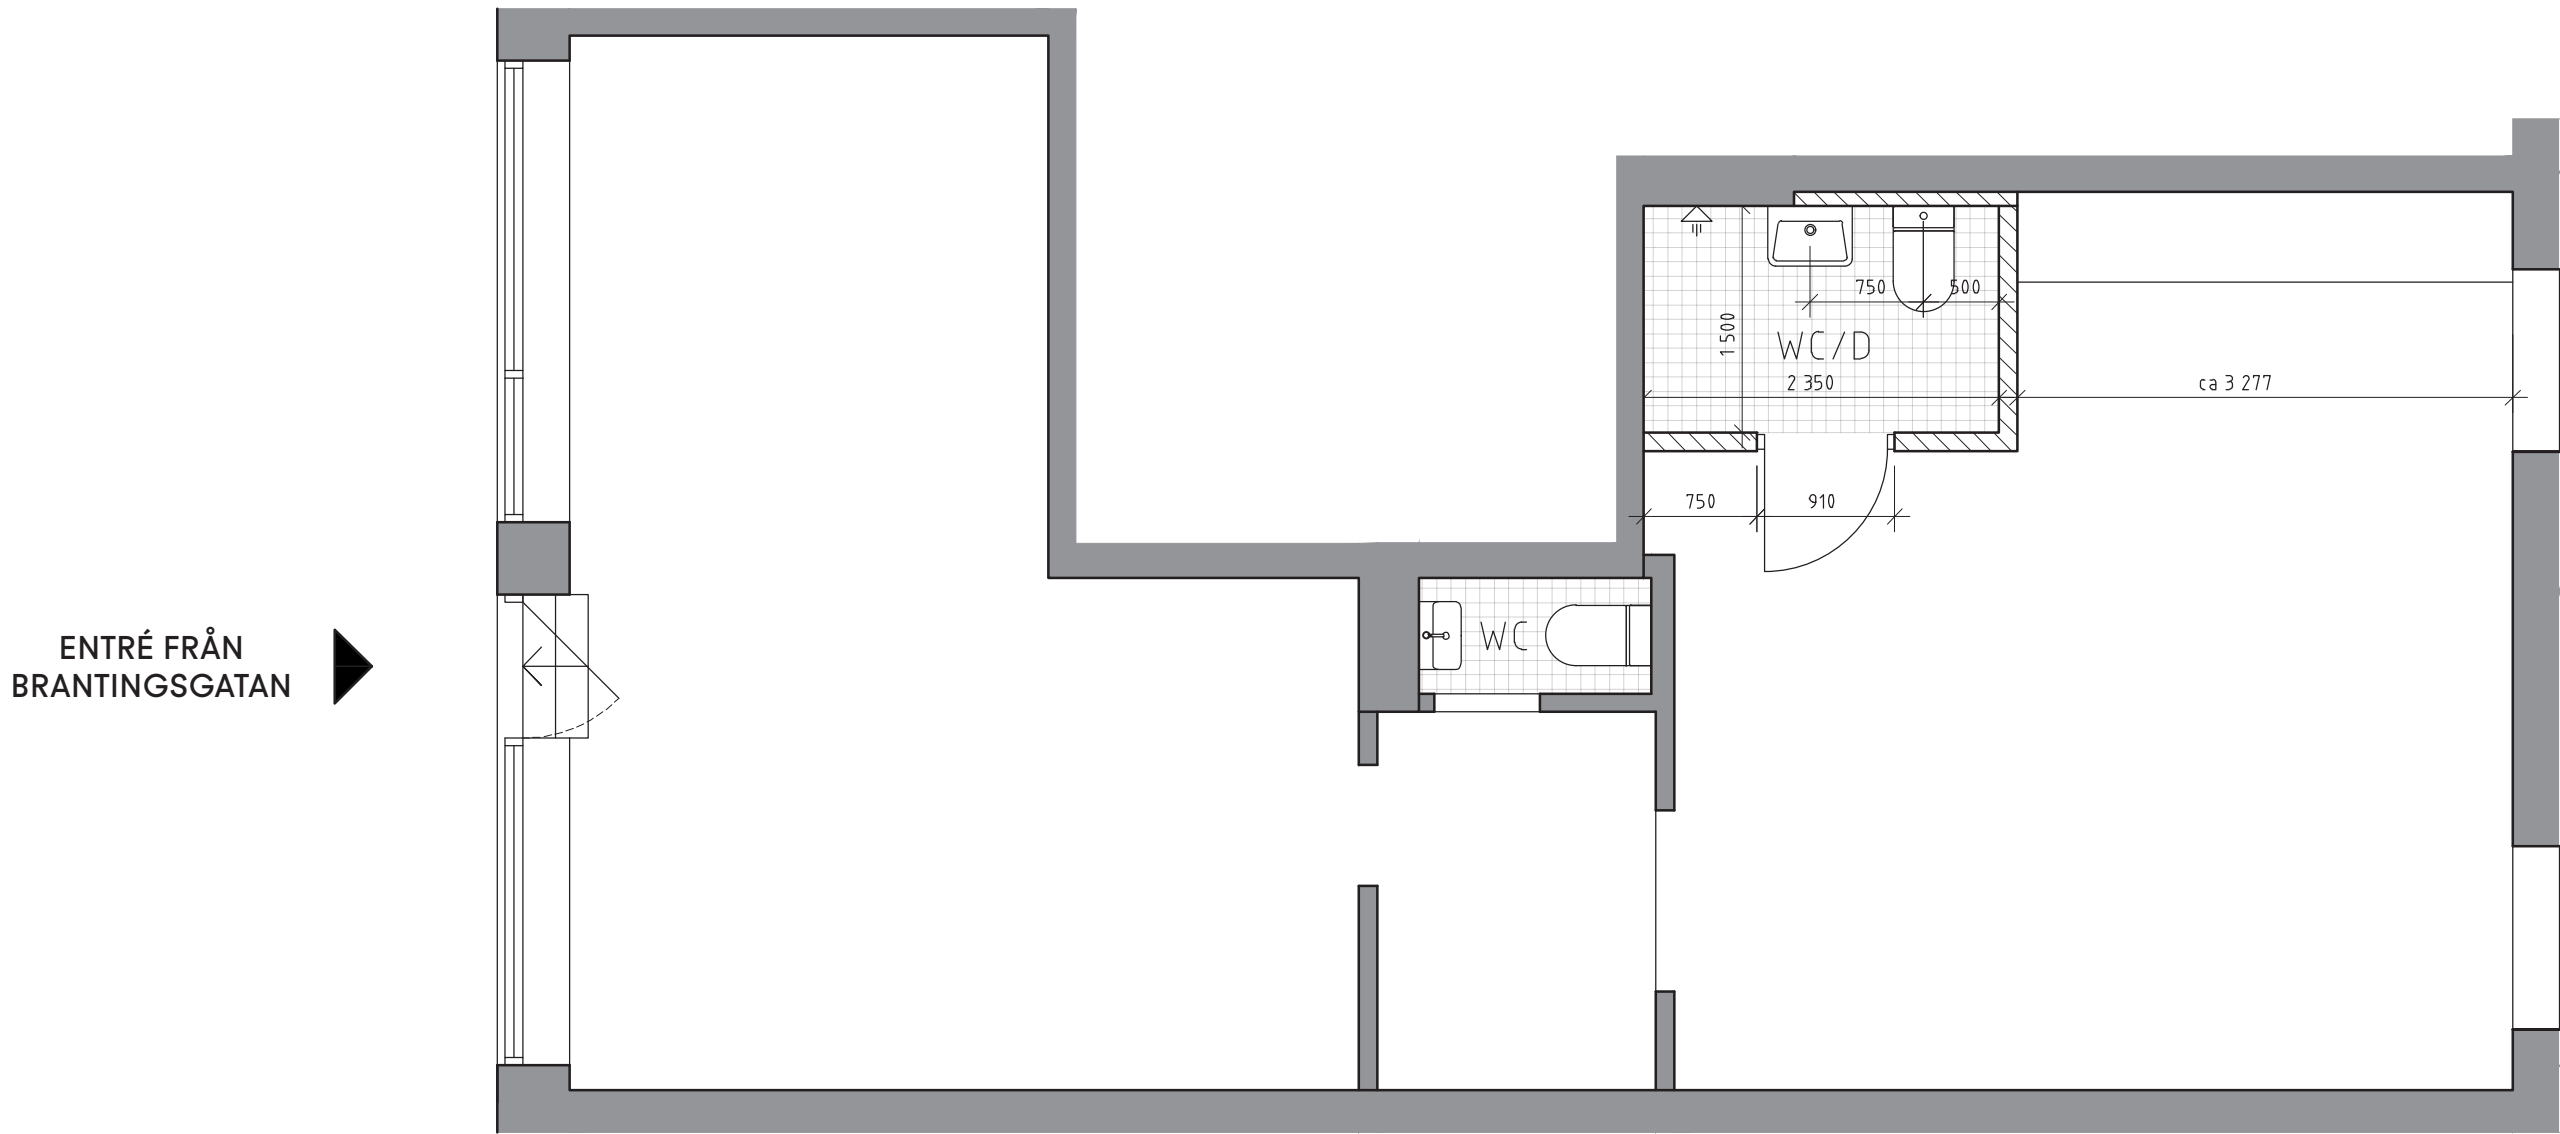

SKALA 1:50 (A3)

INGEN UPPMÄTNING PÅ PLATS HAR GJORTS. RITNINGEN ÄR UPPRÄTTAD UTIFRÅN ÄLDRE ARKIVMATERIAL, MÅTTRIKTIGHET KAN EJ GARANTERAS.

Planskiss lokal i bottenvåning, alternativ B

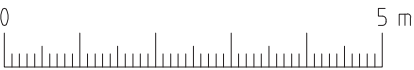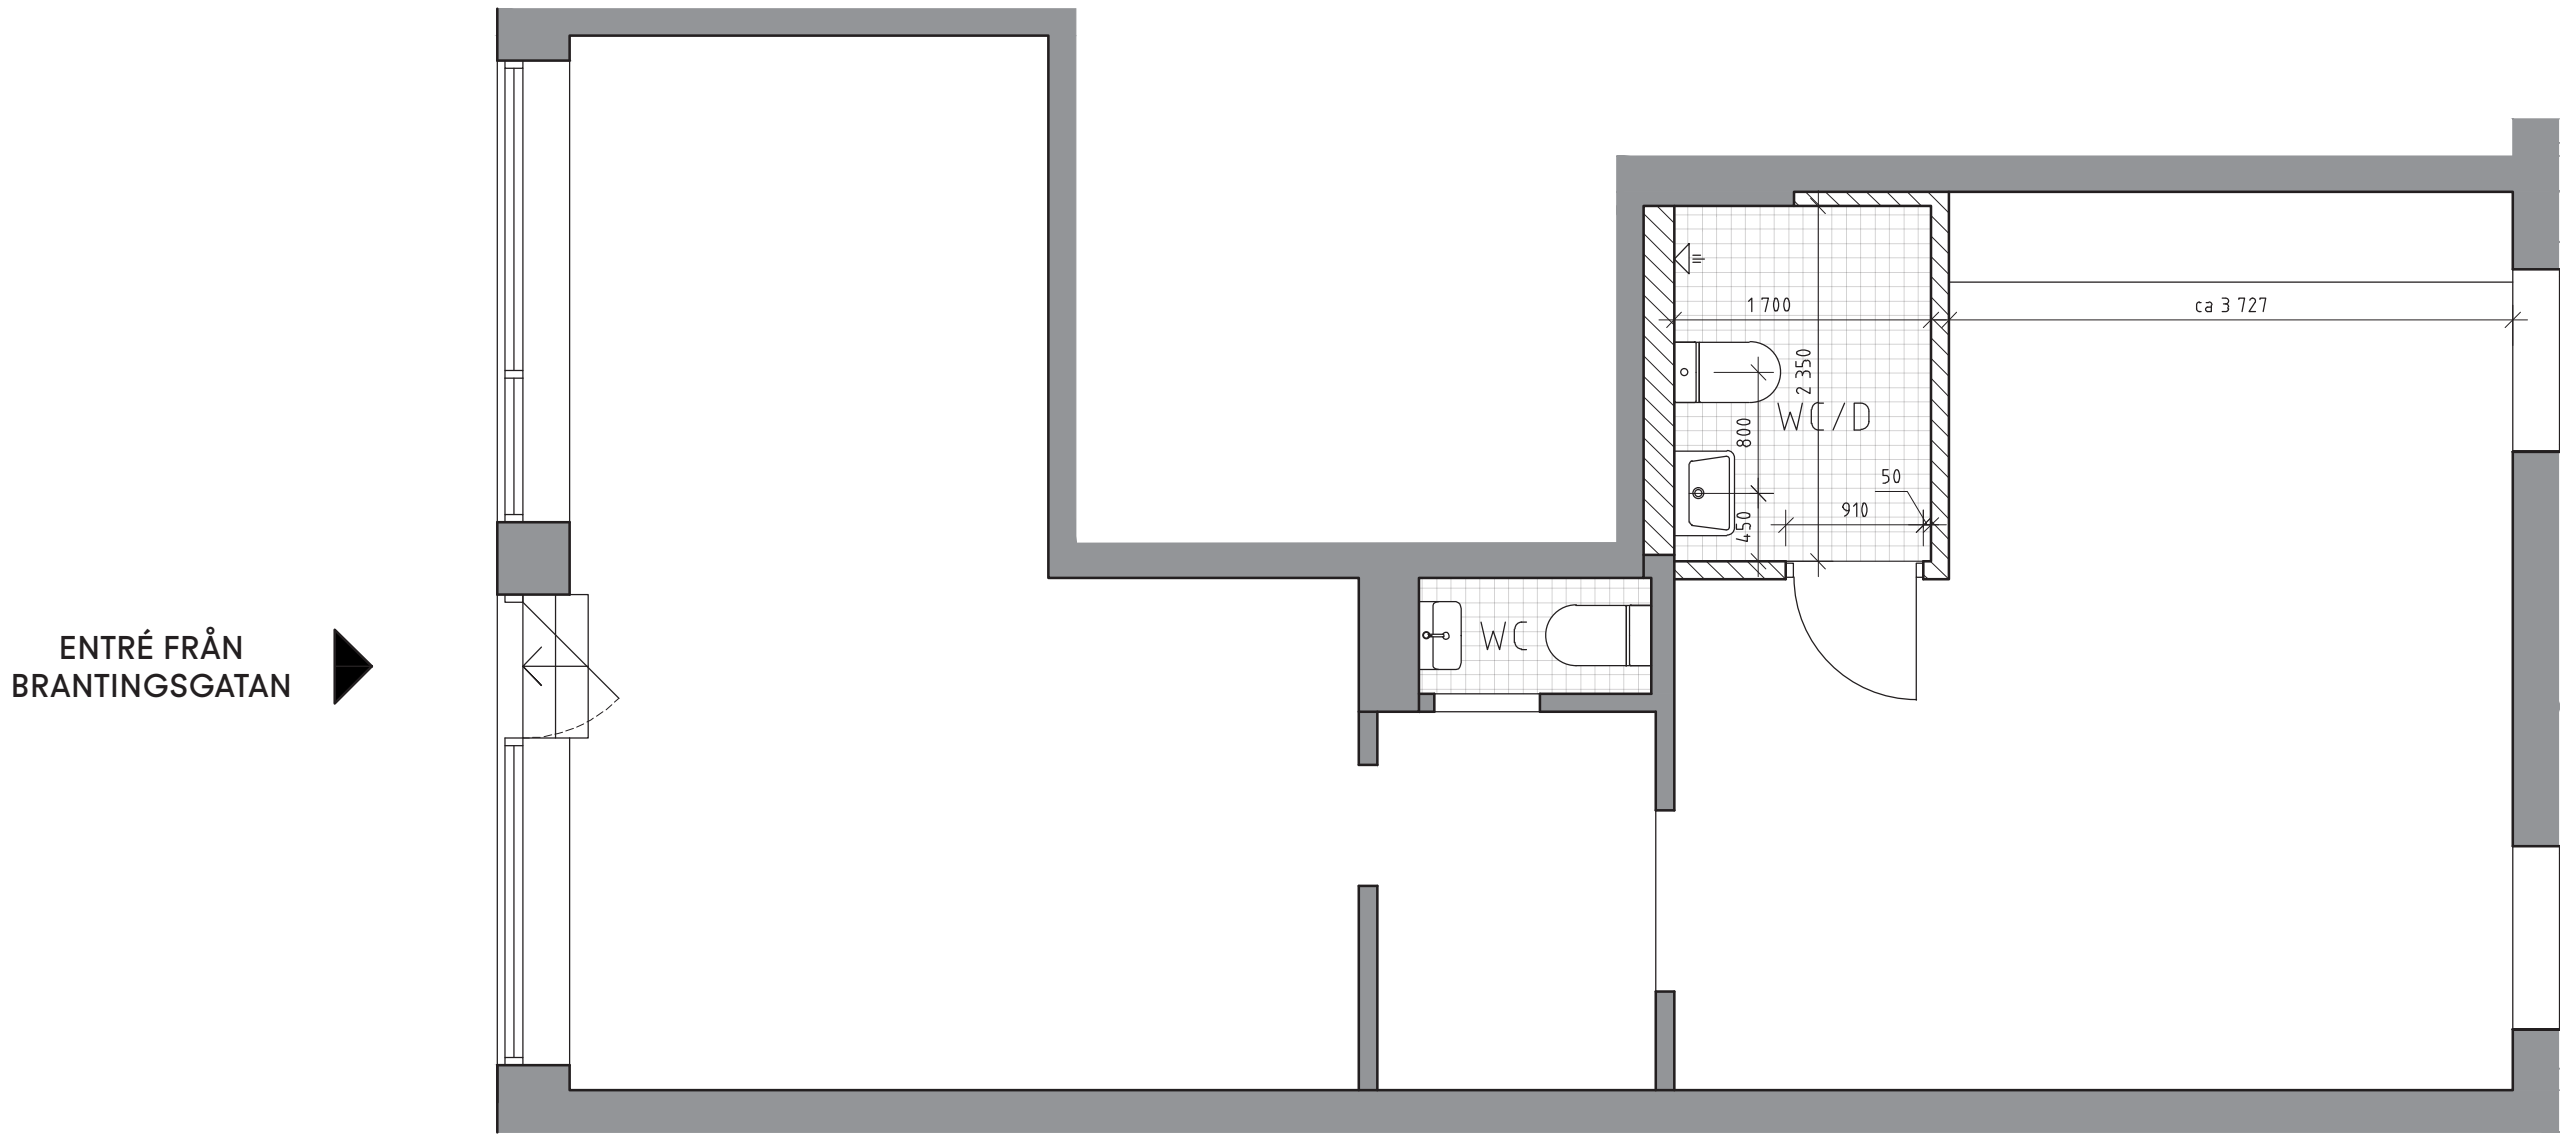



SKALA 1:50 (A3)

INGEN UPPMÄTNING PÅ PLATS HAR GJORTS. RITNINGEN ÄR UPPRÄTTAD UTIFRÅN ÄLDRE ARKIVMATERIAL, MÅTTRIKTIGHET KAN EJ GARANTERAS.



Möjliga planlösningar



Alternativ A-1:      Kontor, öppnare planlösning

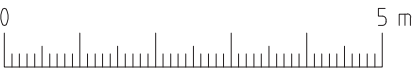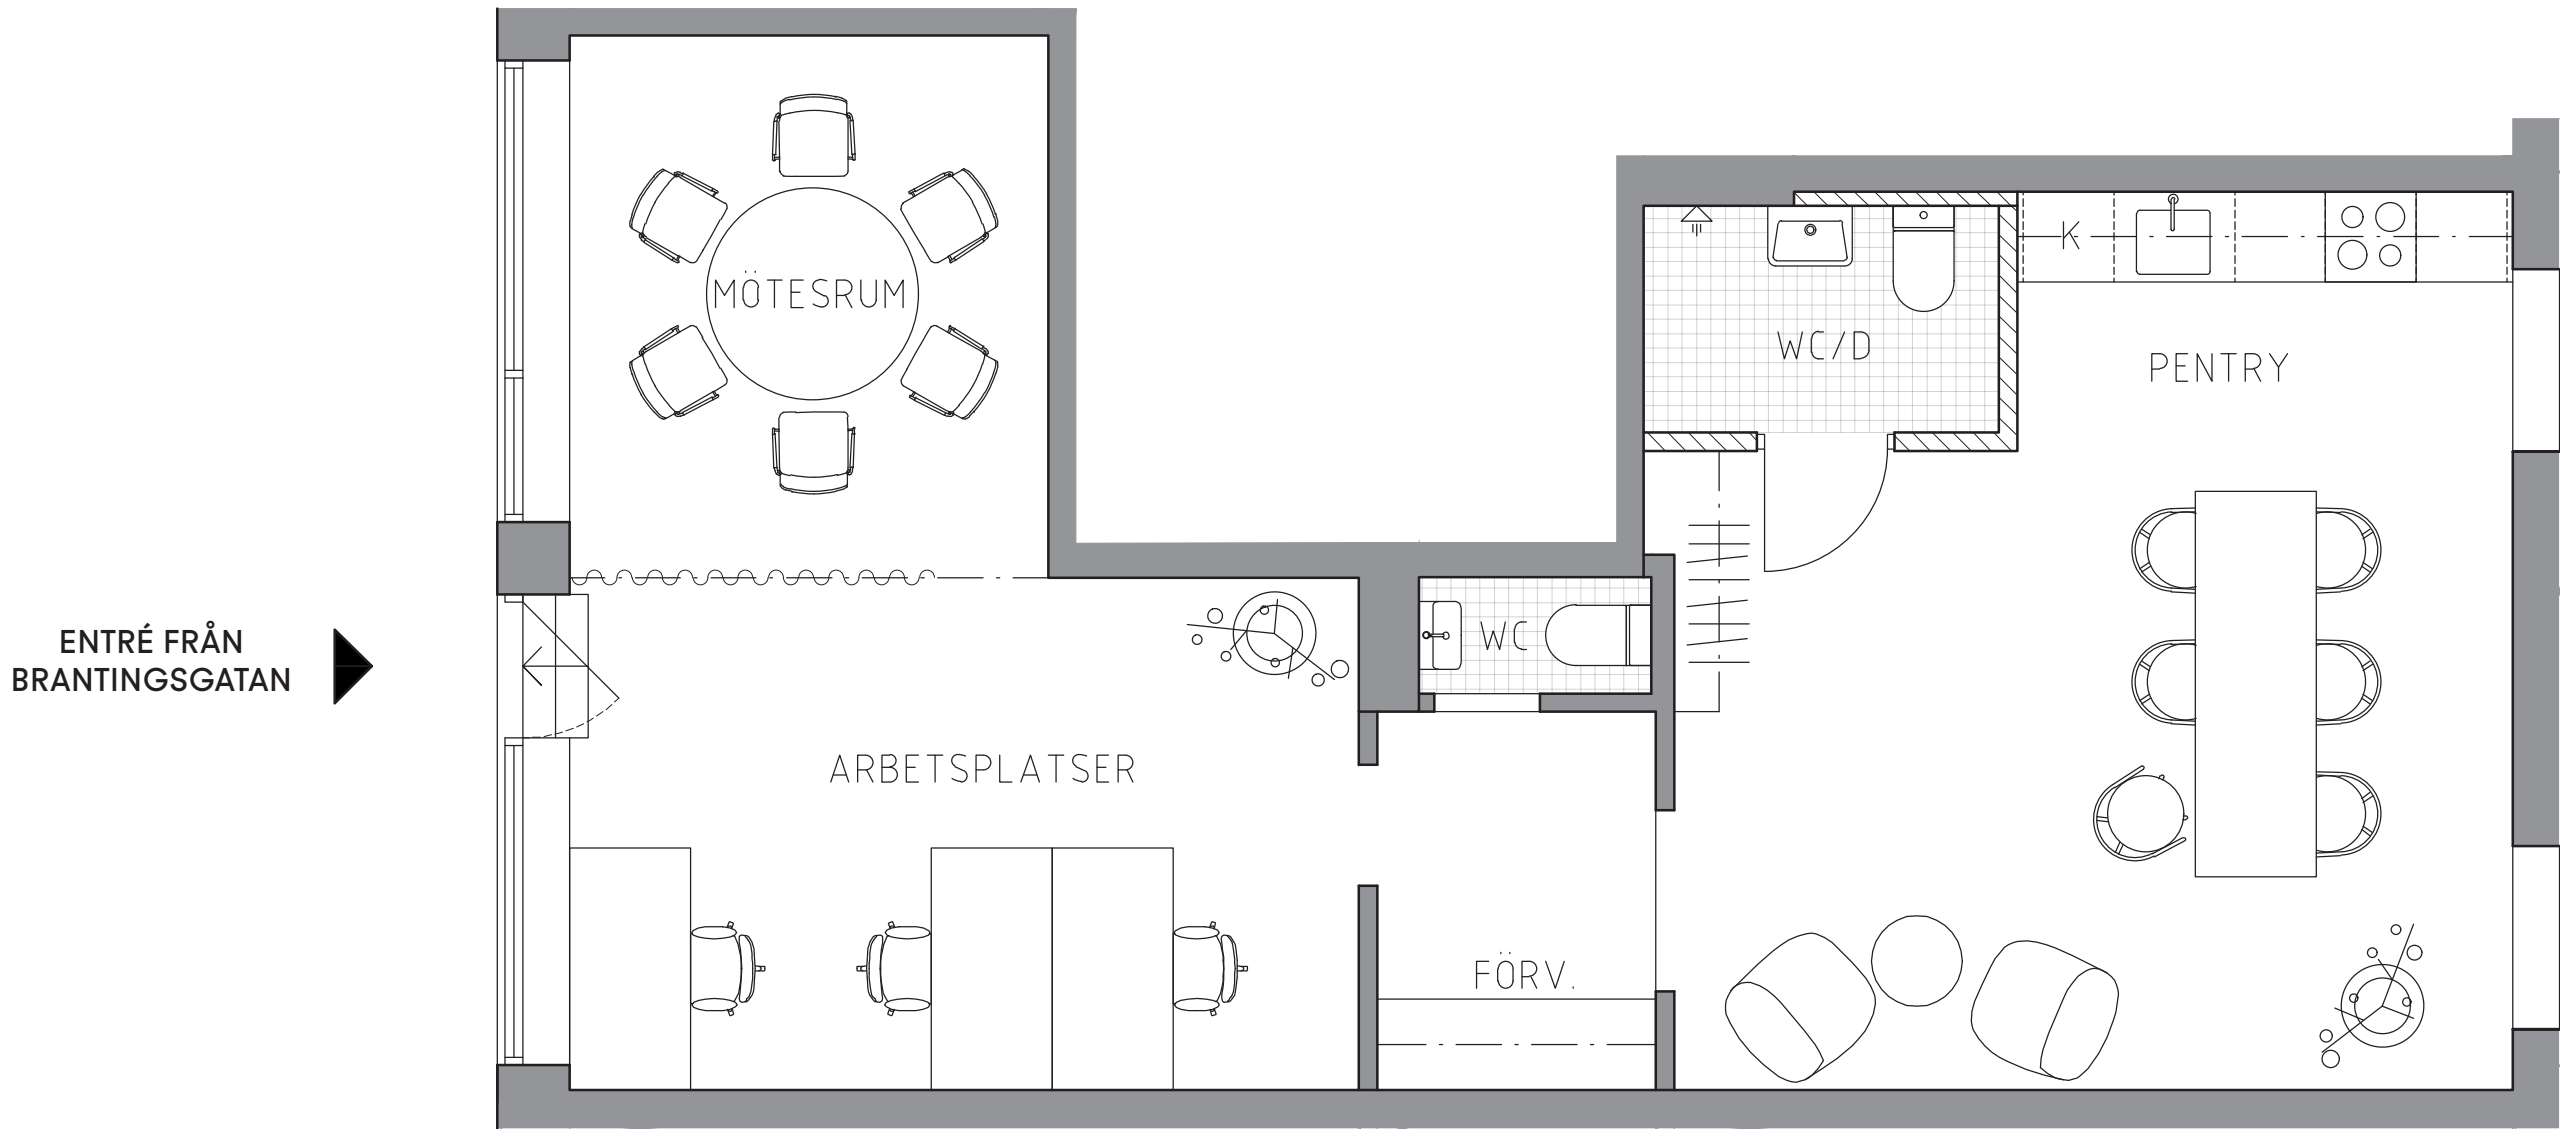

SKALA 1:50 (A3)

INGEN UPPMÄTNING PÅ PLATS HAR GJORTS. RITNINGEN ÄR UPPRÄTTAD UTIFRÅN ÄLDRE ARKIVMATERIAL, MÅTTRIKTIGHET KAN EJ GARANTERAS.



Alternativ A-2:      Kontor, avskilda rum

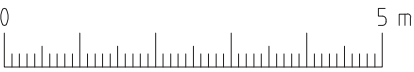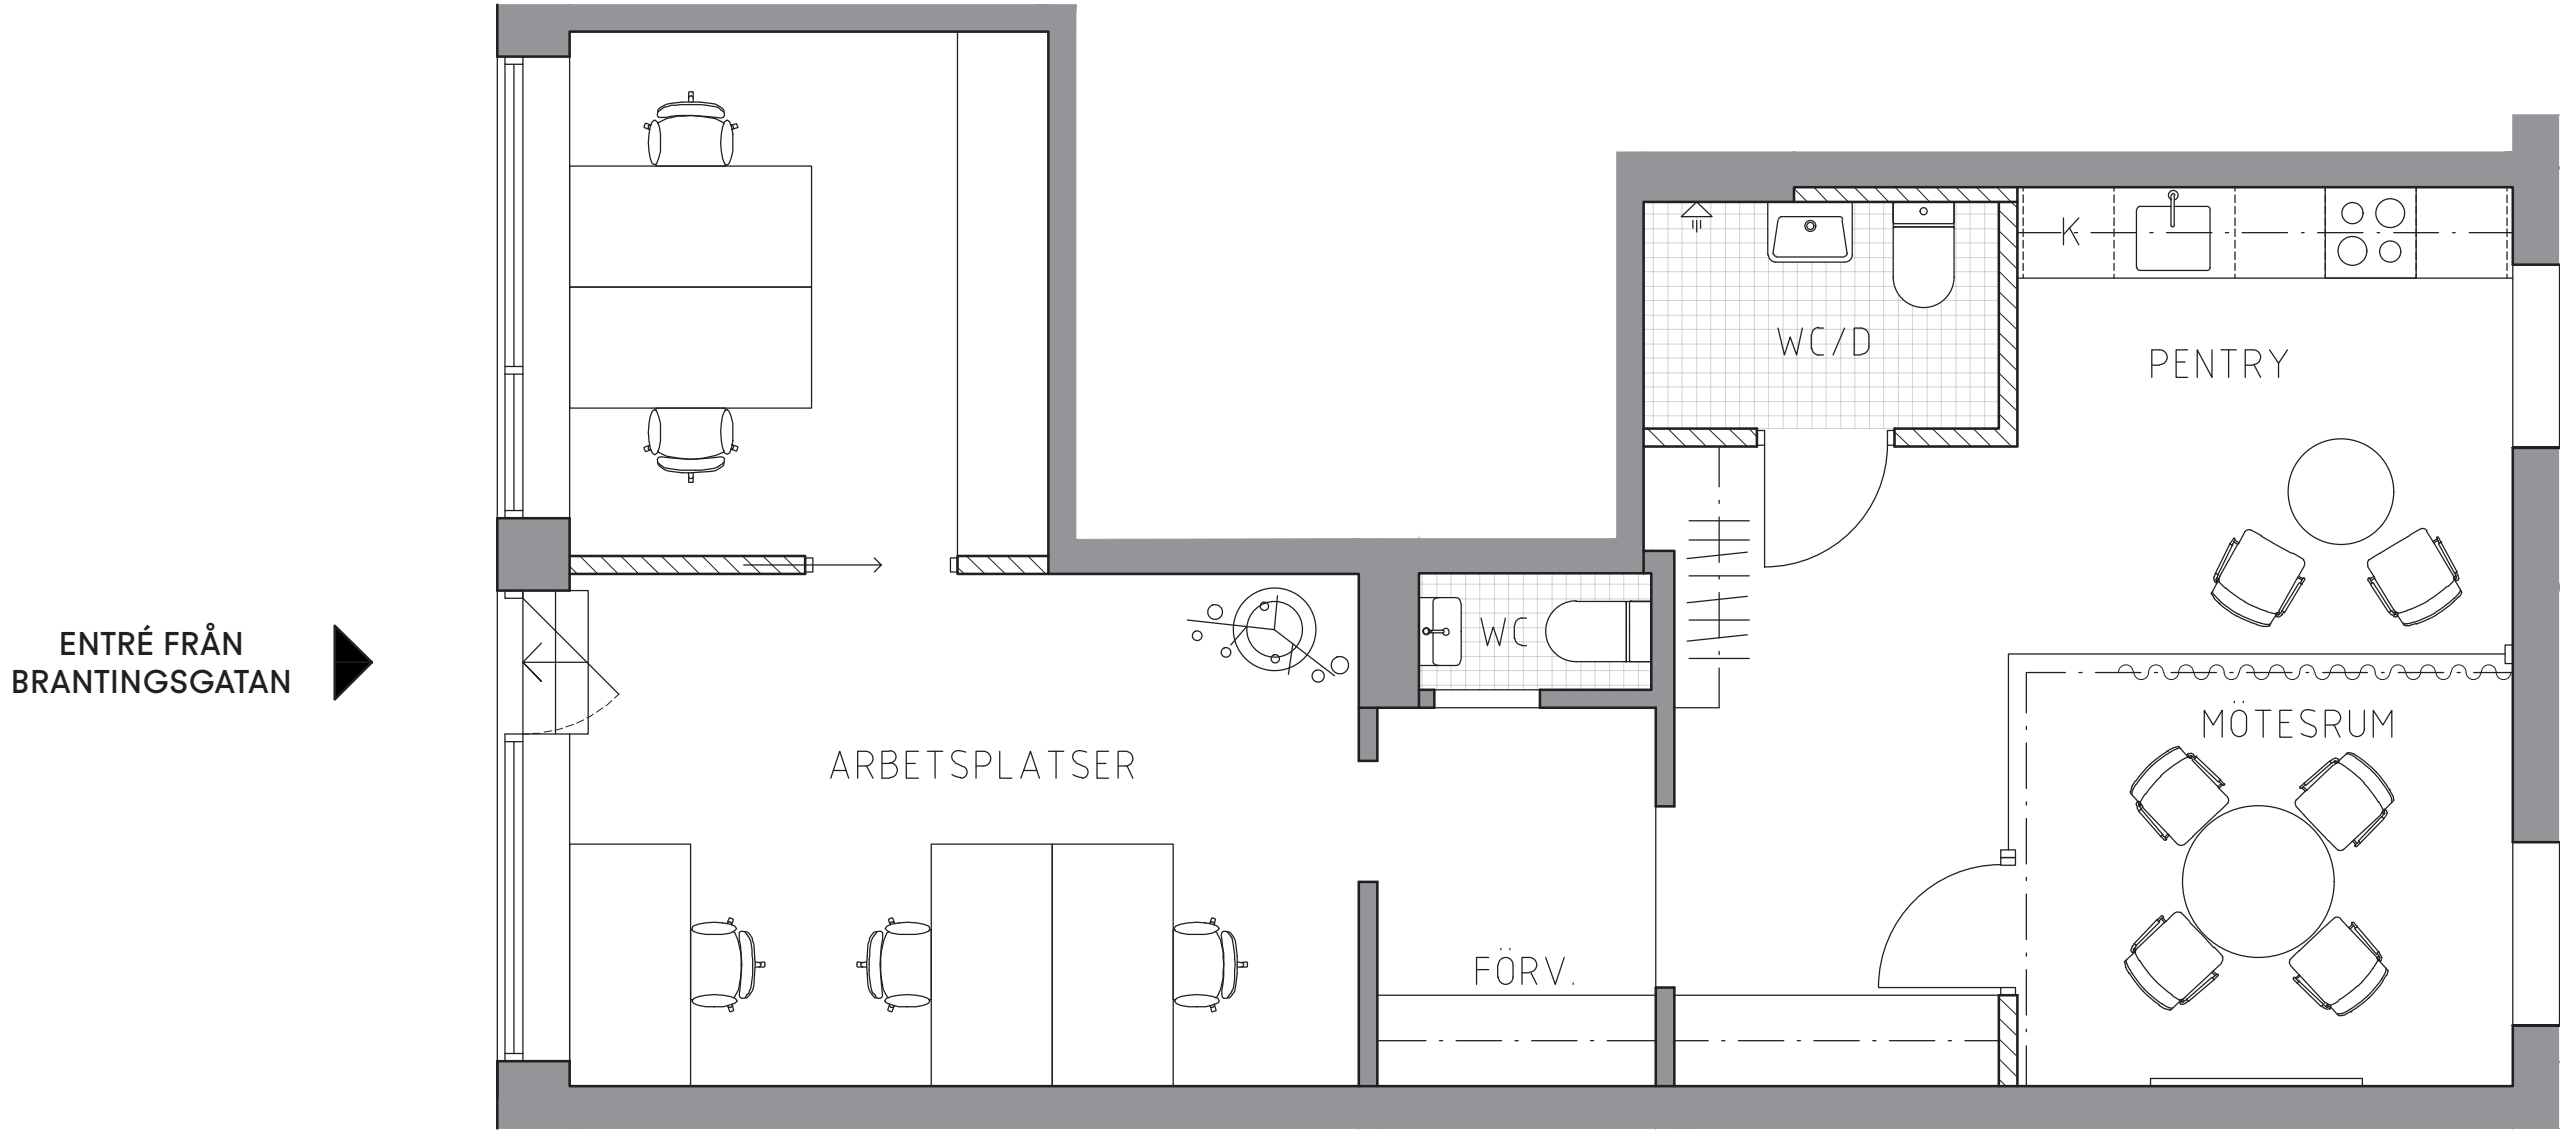

SKALA 1:50 (A3)





Alternativ A-3: Mottagningsverksamhet

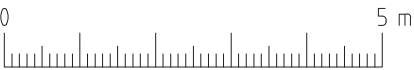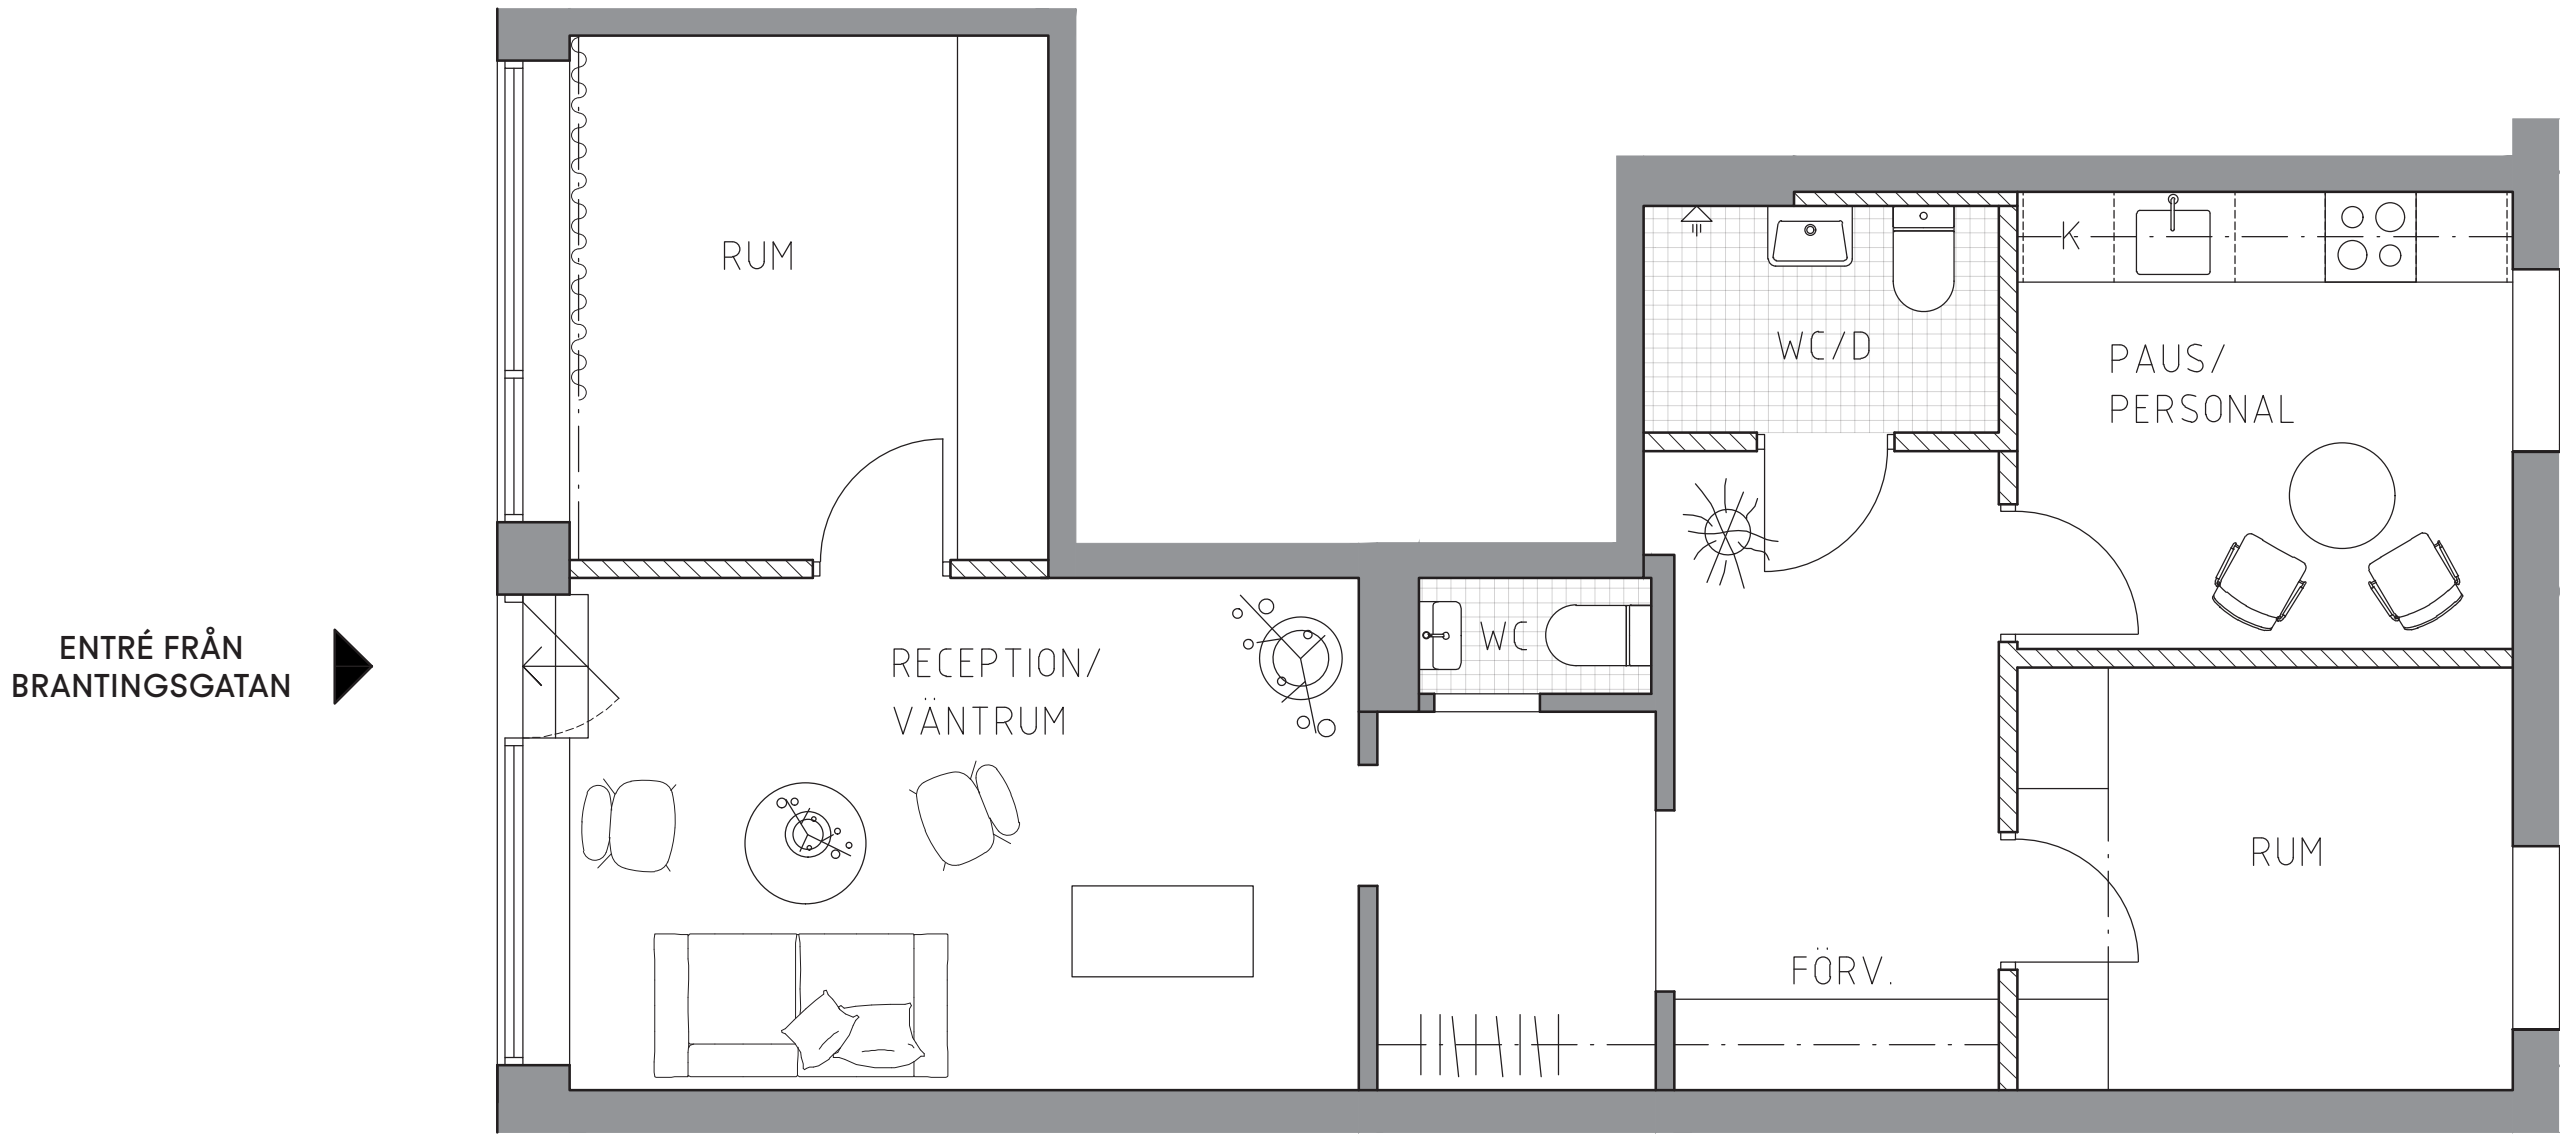

SKALA 1:50 (A3)

INGEN UPPMÄTNING PÅ PLATS HAR GJORTS. RITNINGEN ÄR UPPRÄTTAD UTIFRÅN ÄLDRE ARKIVMATERIAL, MÅTTRIKTHET KAN EJ GARANTERAS.

Alternativ B-1:      Kontor, öppnare planlösning

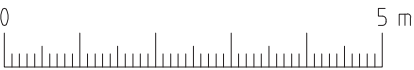
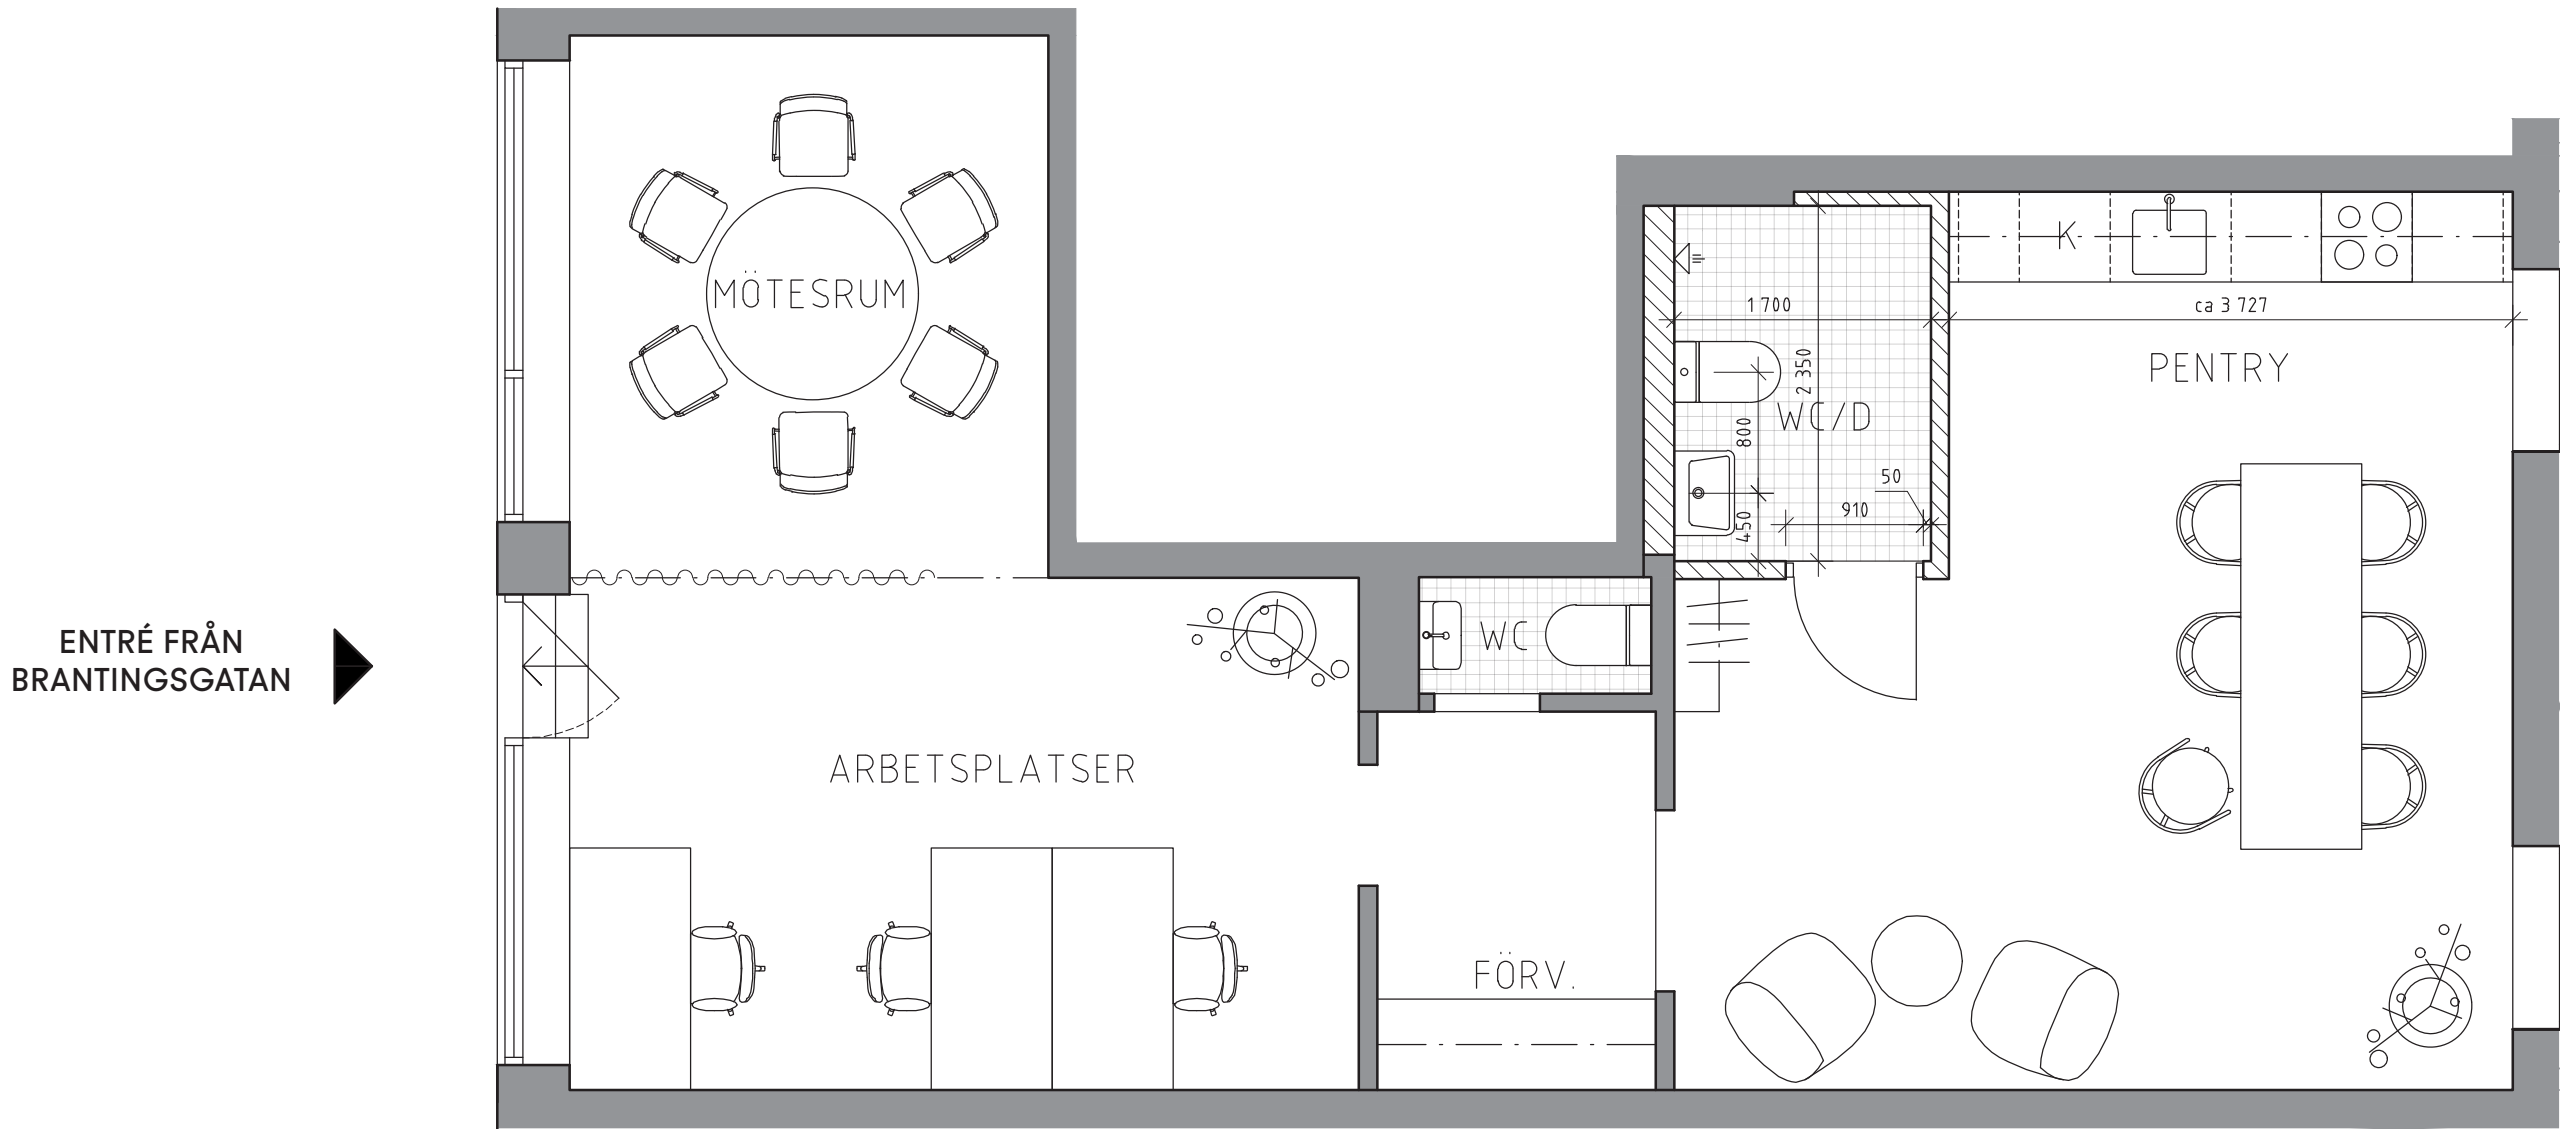


SKALA 1:50 (A3)

INGEN UPPMÄTNING PÅ PLATS HAR GJORTS. RITNINGEN ÄR UPPRÄTTAD UTIFRÅN ÄLDRE ARKIVMATERIAL, MÅTTRIKTIGHET KAN EJ GARANTERAS.




Alternativ B-2:      Kontor, avskilda rum

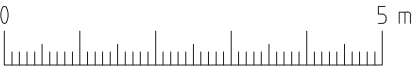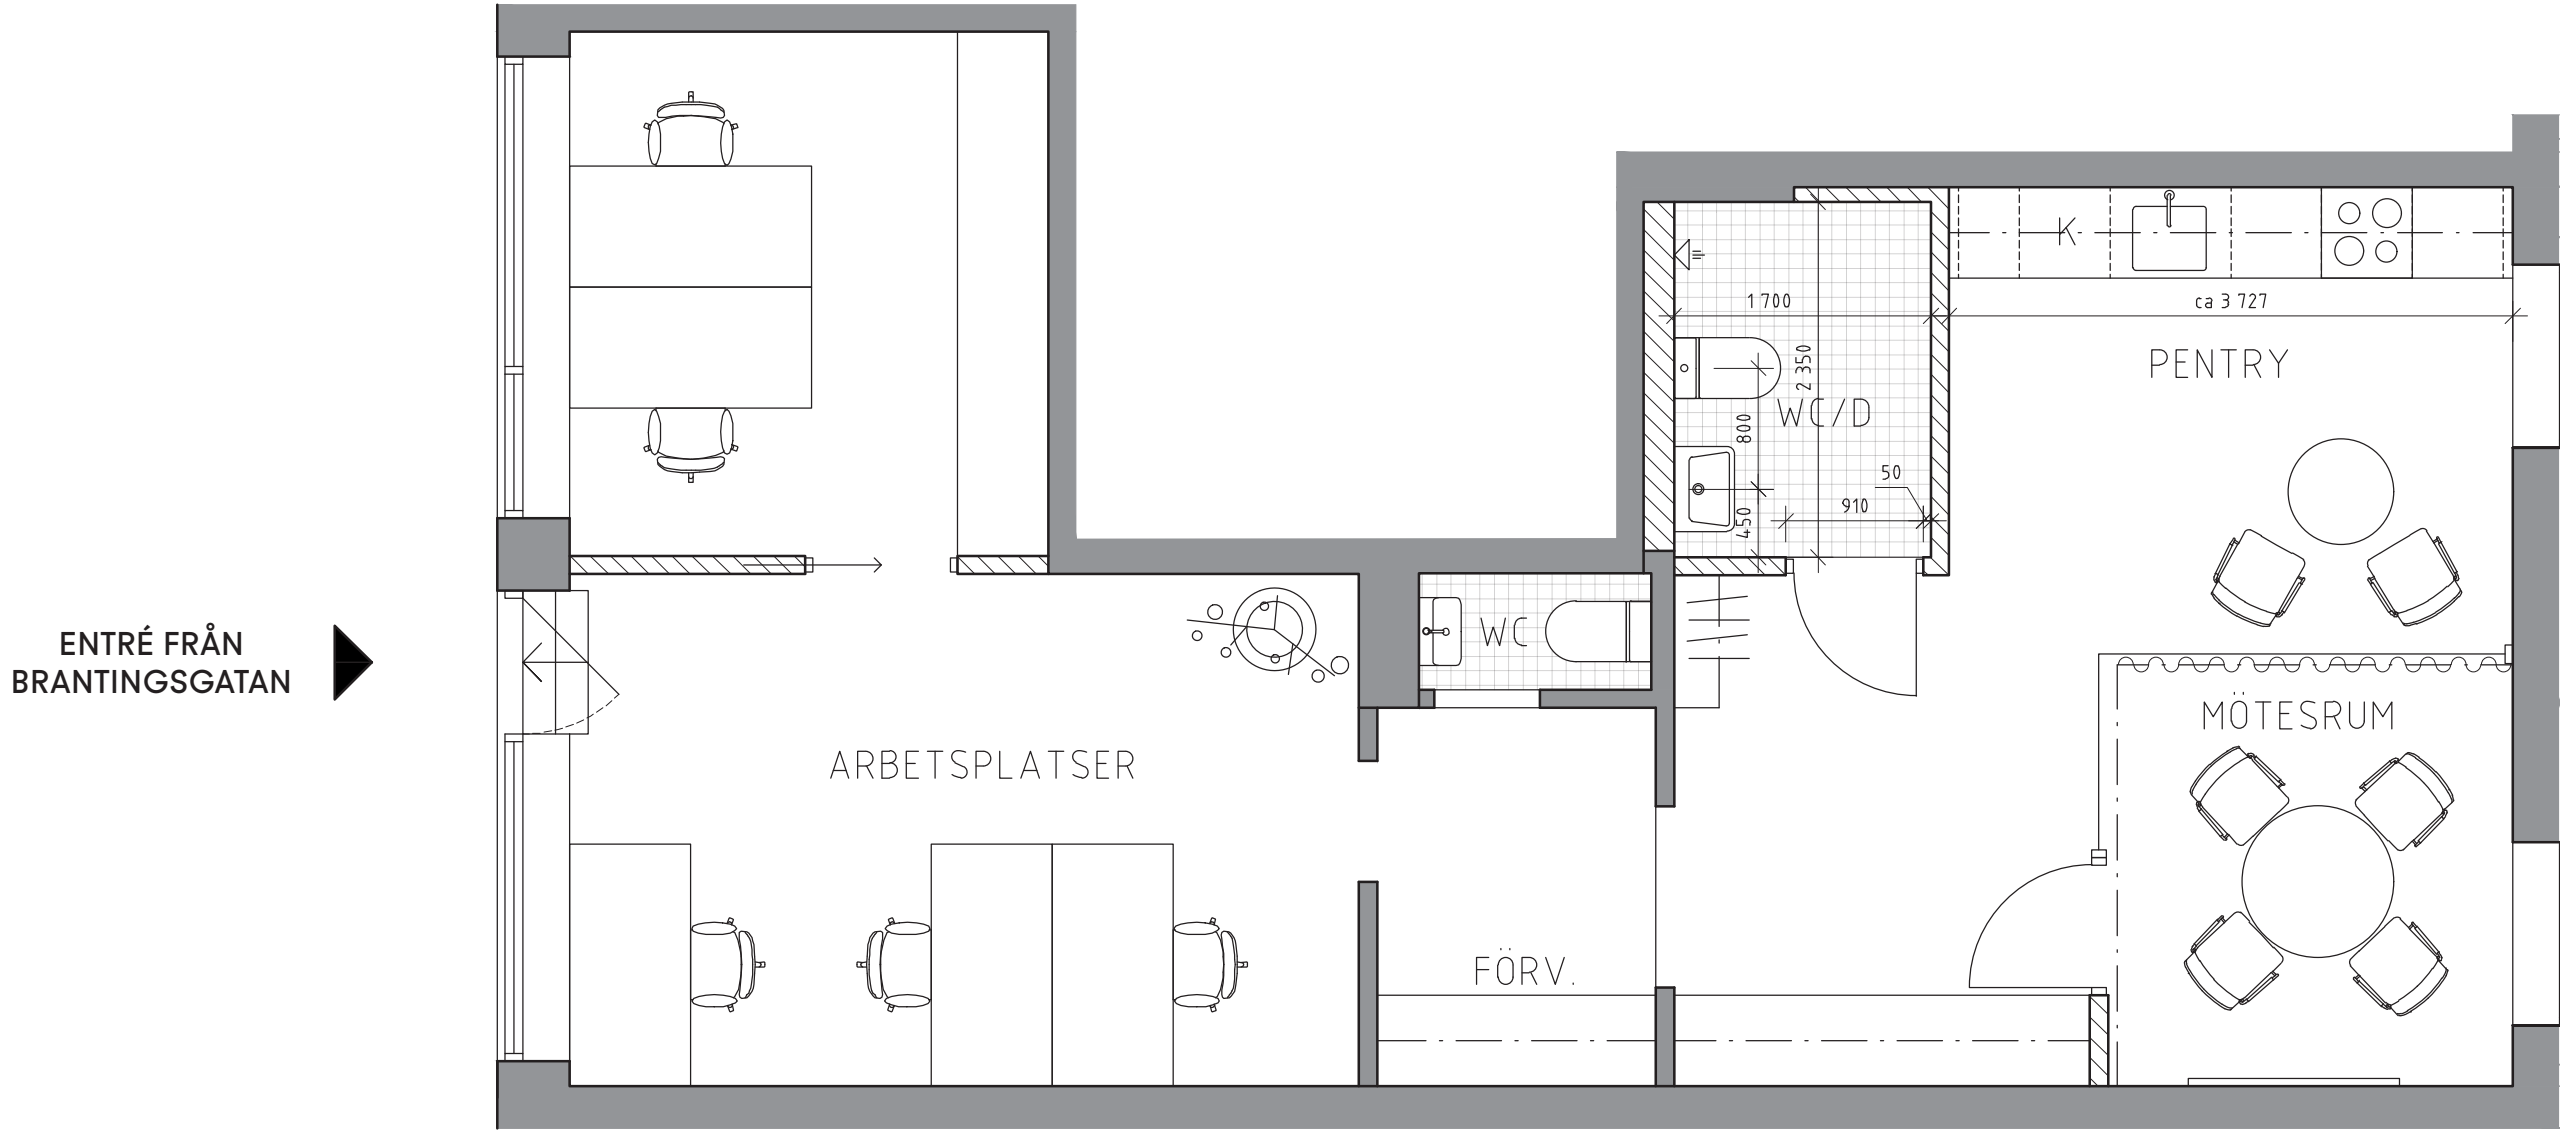

SKALA 1:50 (A3)

INGEN UPPMÄTNING PÅ PLATS HAR GJORTS. RITNINGEN ÄR UPPRÄTTAD UTIFRÅN ÄLDRE ARKIVMATERIAL, MÅTTRIKTIGHET KAN EJ GARANTERAS.

Alternativ B-3: Mottagningsverksamhet

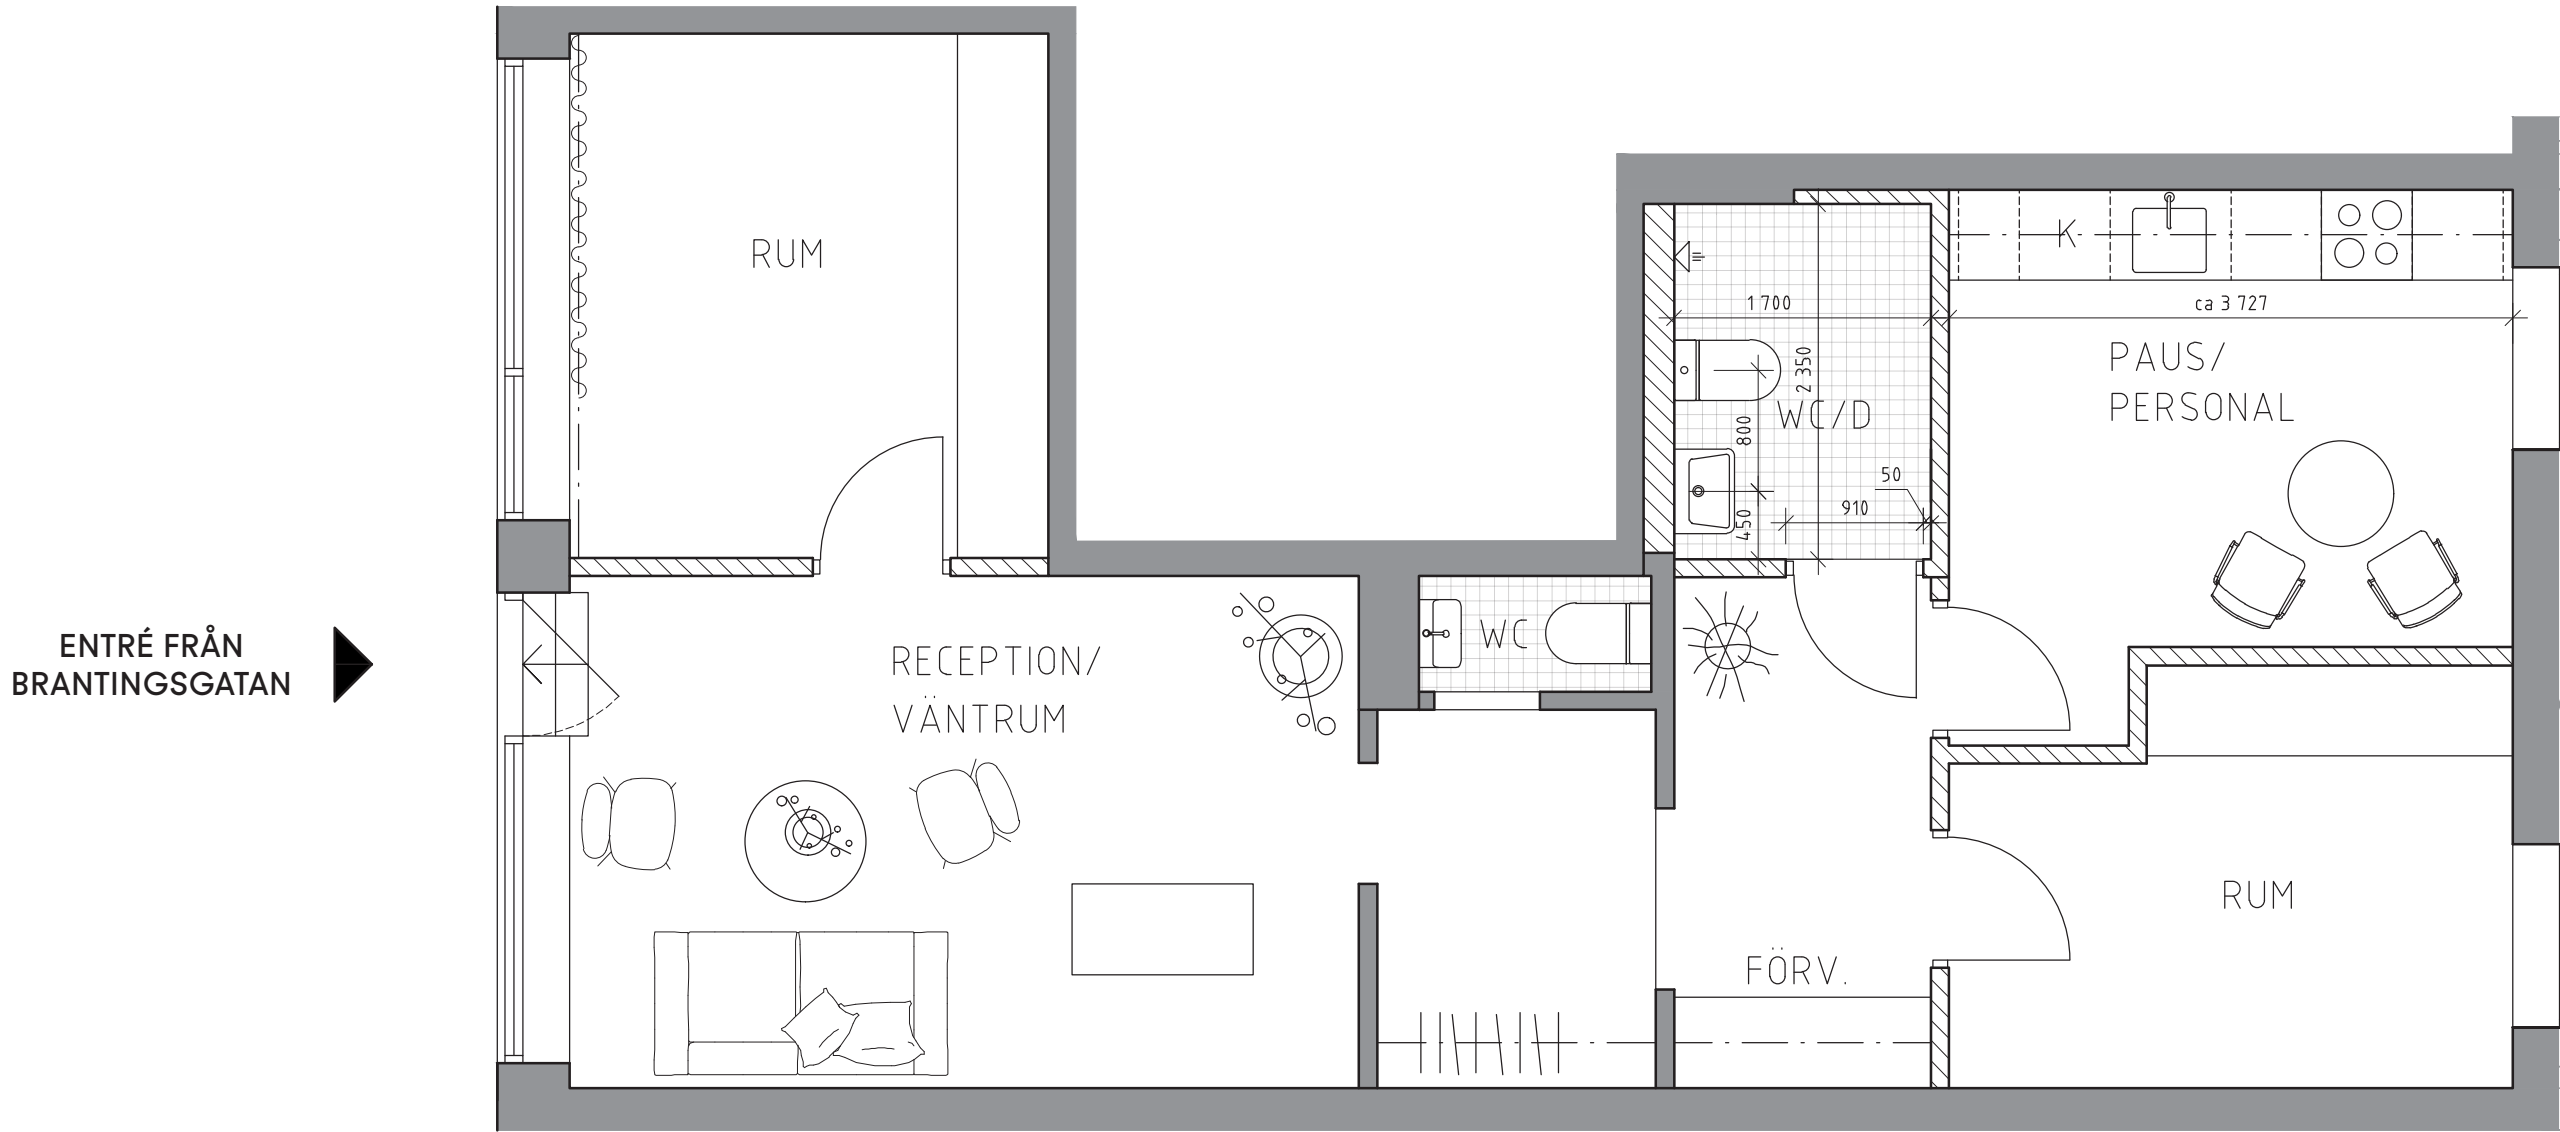

SKALA 1:50 (A3)

INGEN UPPMÄTNING PÅ PLATS HAR GJORTS. RITNINGEN ÄR UPPRÄTTAD UTIFRÅN ÄLDRE ARKIVMATERIAL, MÅTTRIKTIGHET KAN EJ GARANTERAS.